


consell general interinsular illes balears

normas subsidiarias planeamiento termino municipal CAPDEPERA

ordenacion

usos pormenorizados 19/9

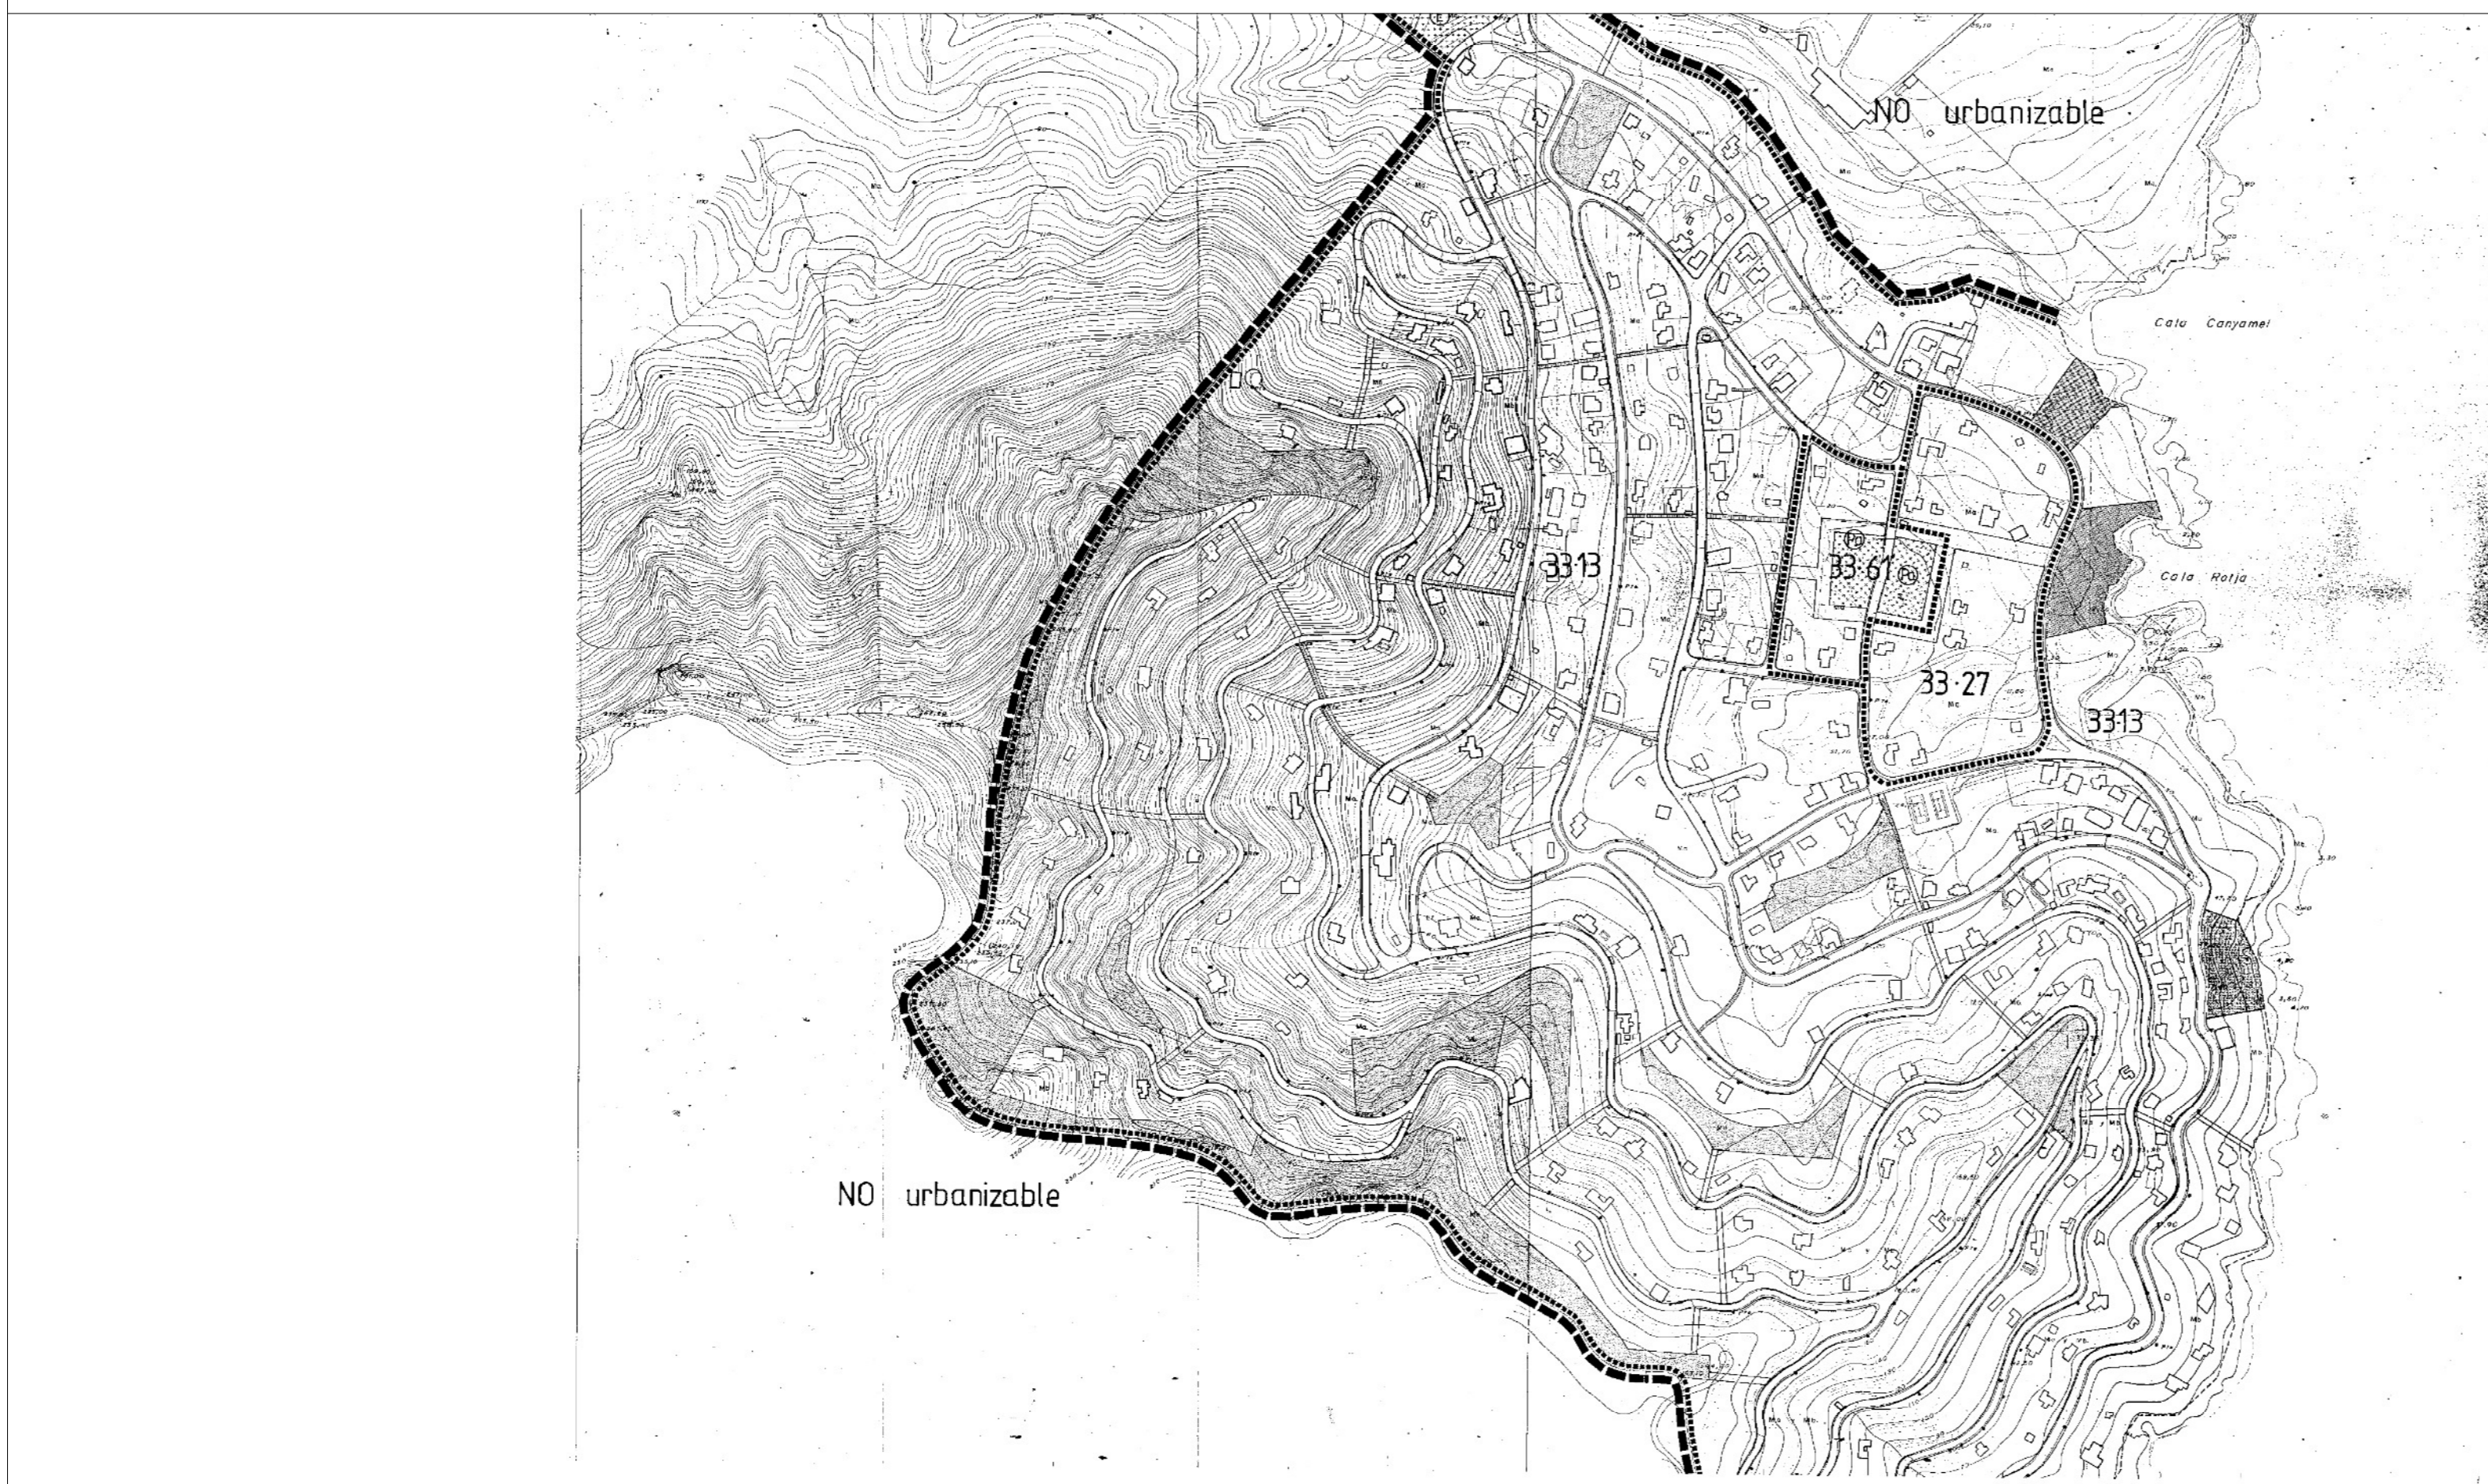

consell general interinsular illes balears


normas subsidiarias planeamiento termino municipal CAPDEPERA

ordenacion

usos pormenorizados 19/10

fech: abril 85 revisa: 11/2000

equipo redactor: e. de la fuente arquitecto, p. rabassa arquitecto, j. mir abogado, v. rodrigo economista, j. verger ing. industrial, j. m. capilla p. agricola

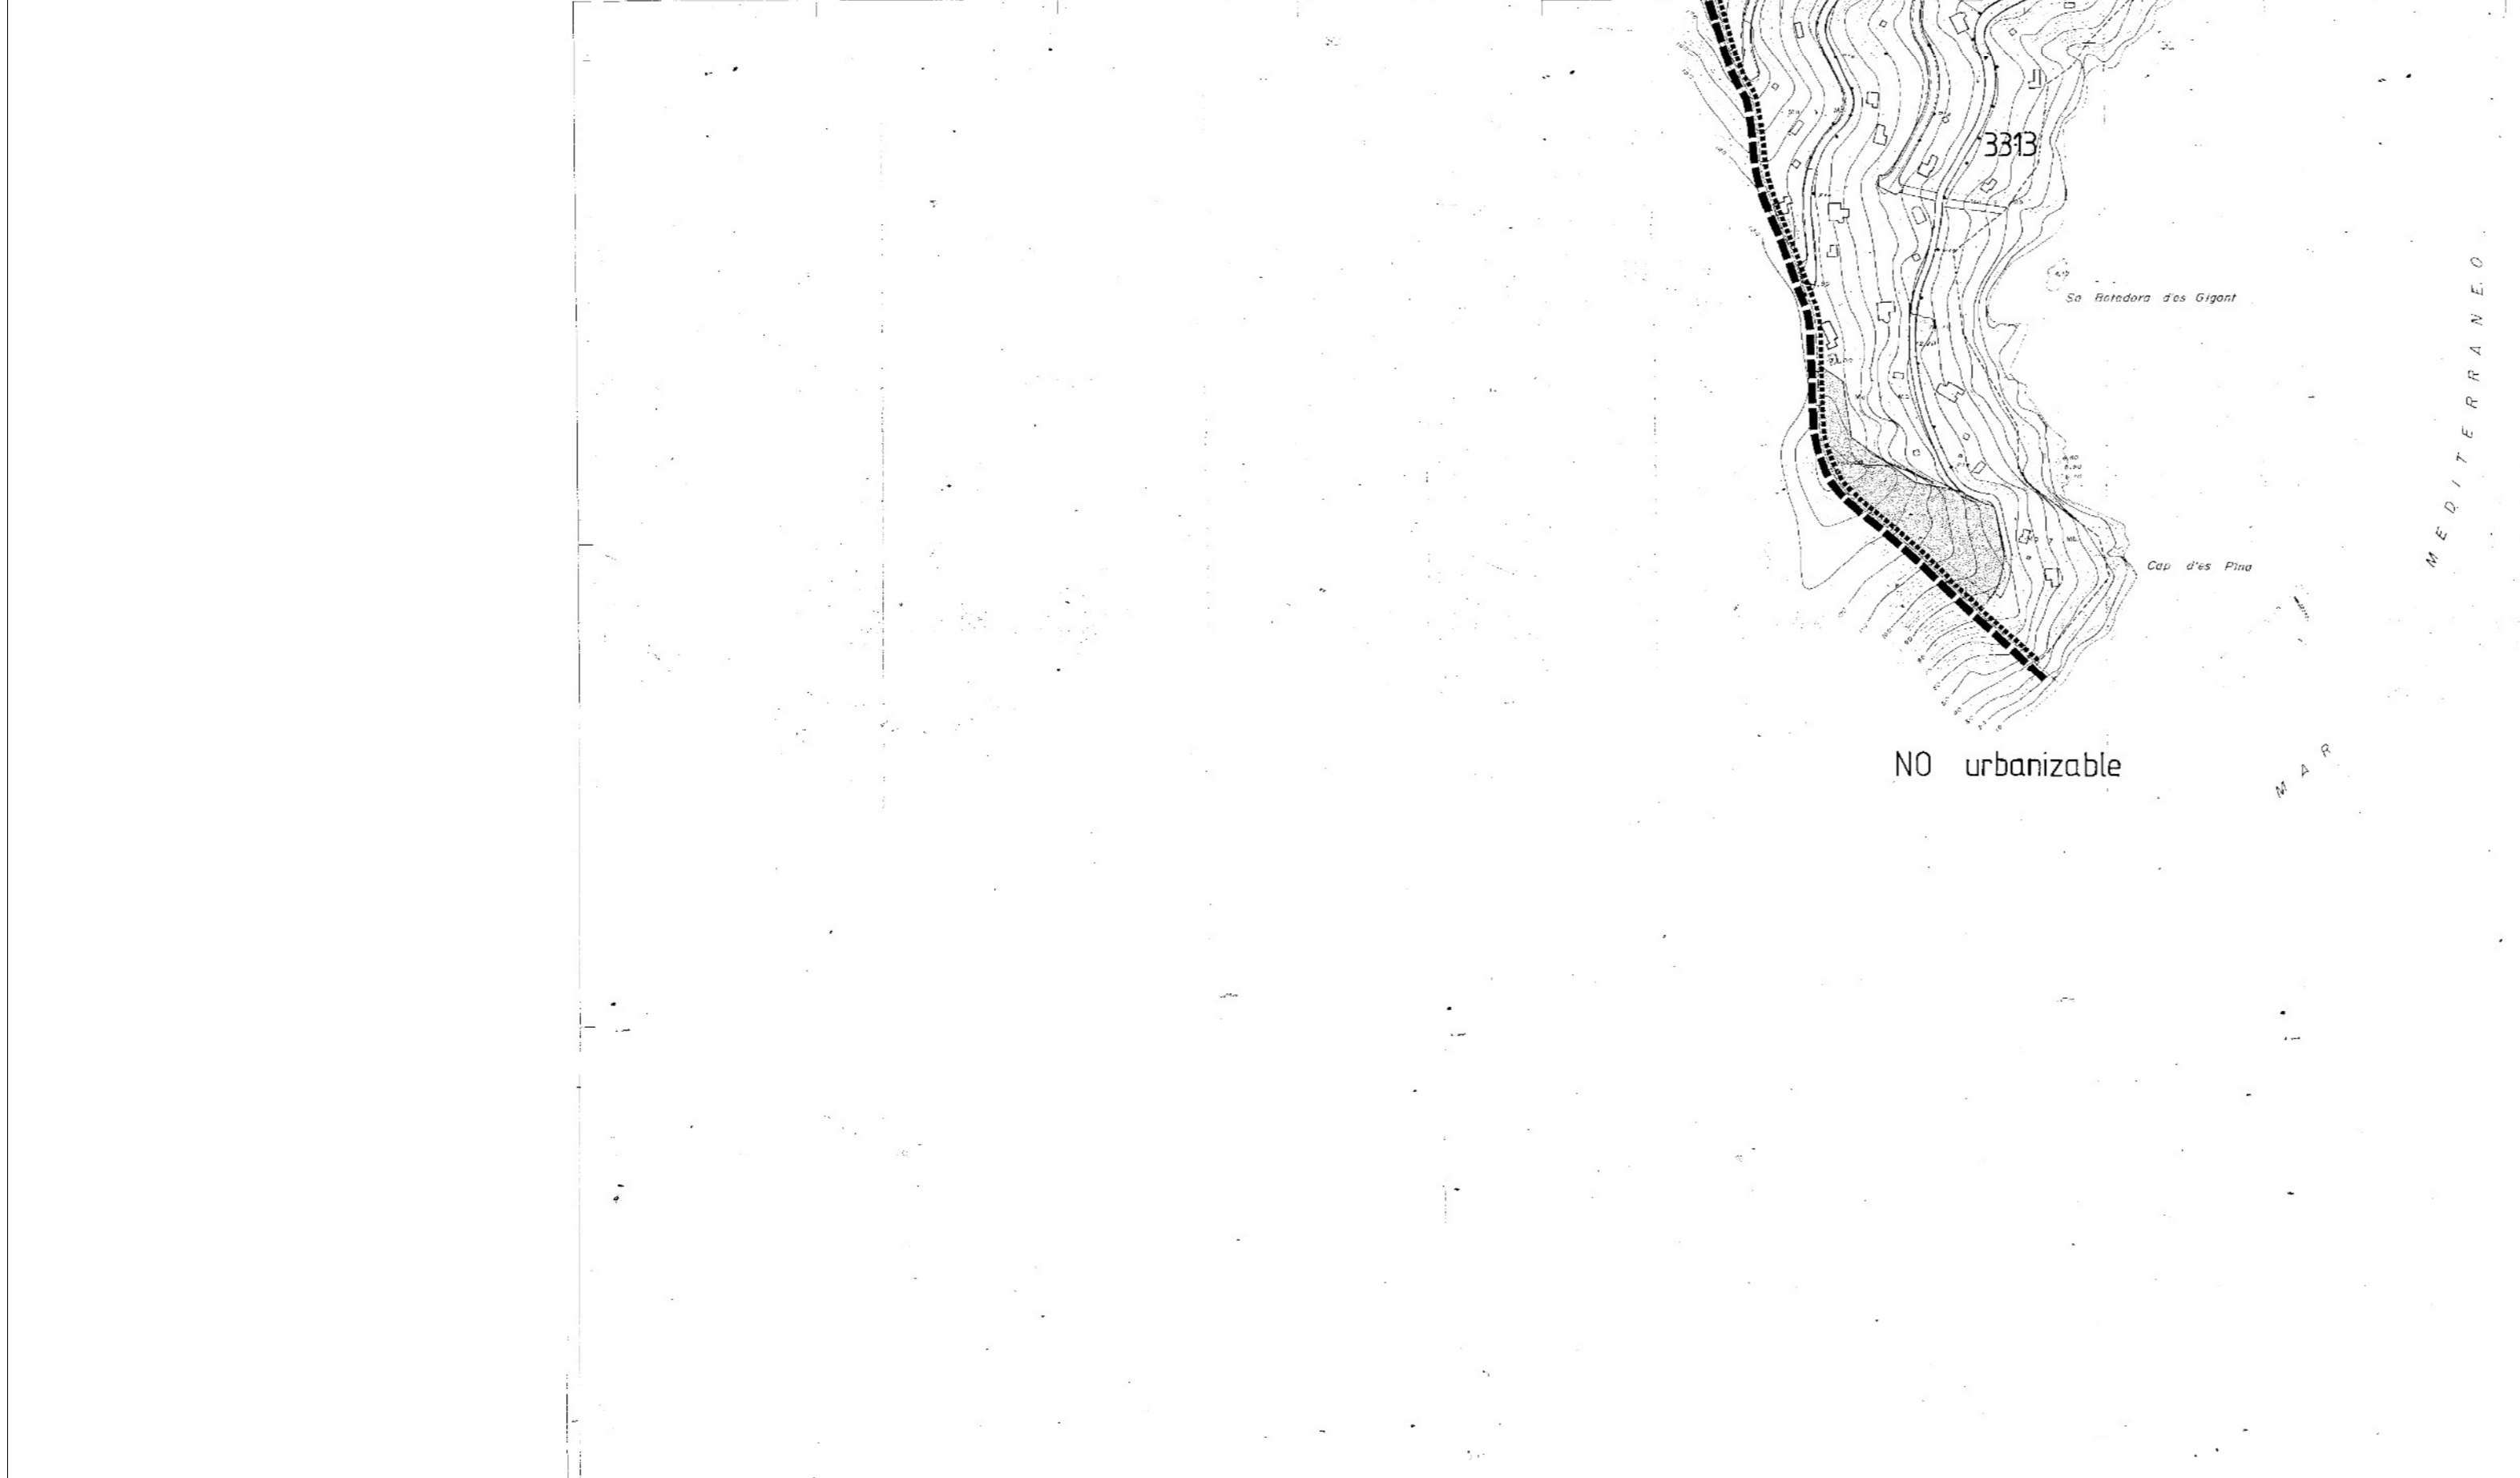

consell general interinsular illes balears

normas subsidiarias planeamiento termino municipal CAPDEPERA

ordenacion

usos pormenorizados 19/11

fech: abril 85 revisa: 11/2000


equipo redactor: e. de la fuente arquitecto, p. rabassa arquitecto, j. mir abogado, v. rodrigo economista, j. verger ing. industrial, j. m. capilla p. agricola

AJUNTAMENT DE CAPDEPERA
Plànols de l'àrea de Costa de Canyamel de les Normes Subsidiàries vigents

DELIMITACIÓ DE LA UNITAT D'ACTUACIÓ 6 UA-6 COSTA DE CANYAMEL

Mateu Carrió Muntaner, arquitecte

Plànol 1 de 4 Escala 1/3.000

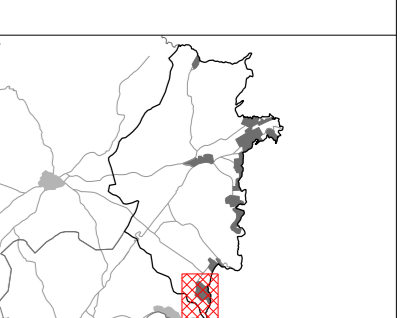

Desembre 2011 Expedient 2009/06