
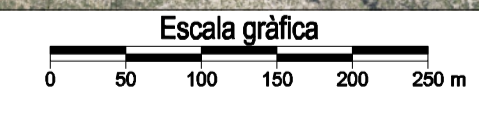


- Nou traçat general del vial
- - - Nou traçat del vial per dins zona arqueològica
- Línia de nivell de la superfície limitadora de la servitud del VOR CDP i la seva respectiva cota altimètrica
- Línia de nivell de la superfície limitadora de la servitud del DME CDP i la seva respectiva cota altimètrica

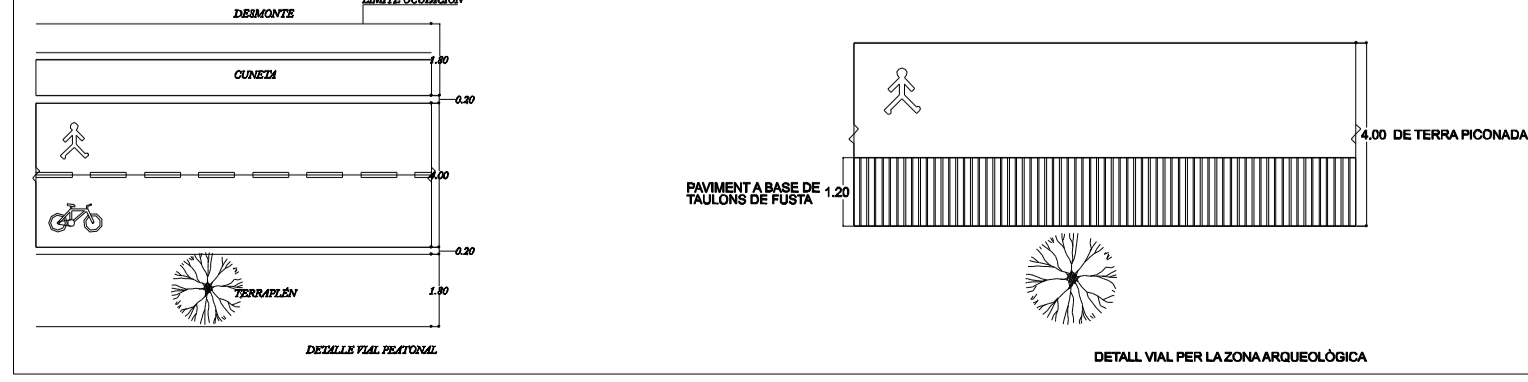

**AJUNTAMENT DE CAPDEPERA**  
 Modificació 2/2013 de les Normes Subsidiàries del terme municipal de Capdepera  
 Traçat del vial Font de sa Cala - ctra de ses Coves

**NOU TRAÇAT DEL VIAL SOBRE ORTOFOTO**

*Mateu Carrió Muntaner*  
 Mateu Carrió Muntaner, arquitecte

Plànol d'Ordenació PO - 6	Escala 1/5.000	
Fase de la tramitació: Aprovació definitiva		
Març 2016		