



NO urbanizable

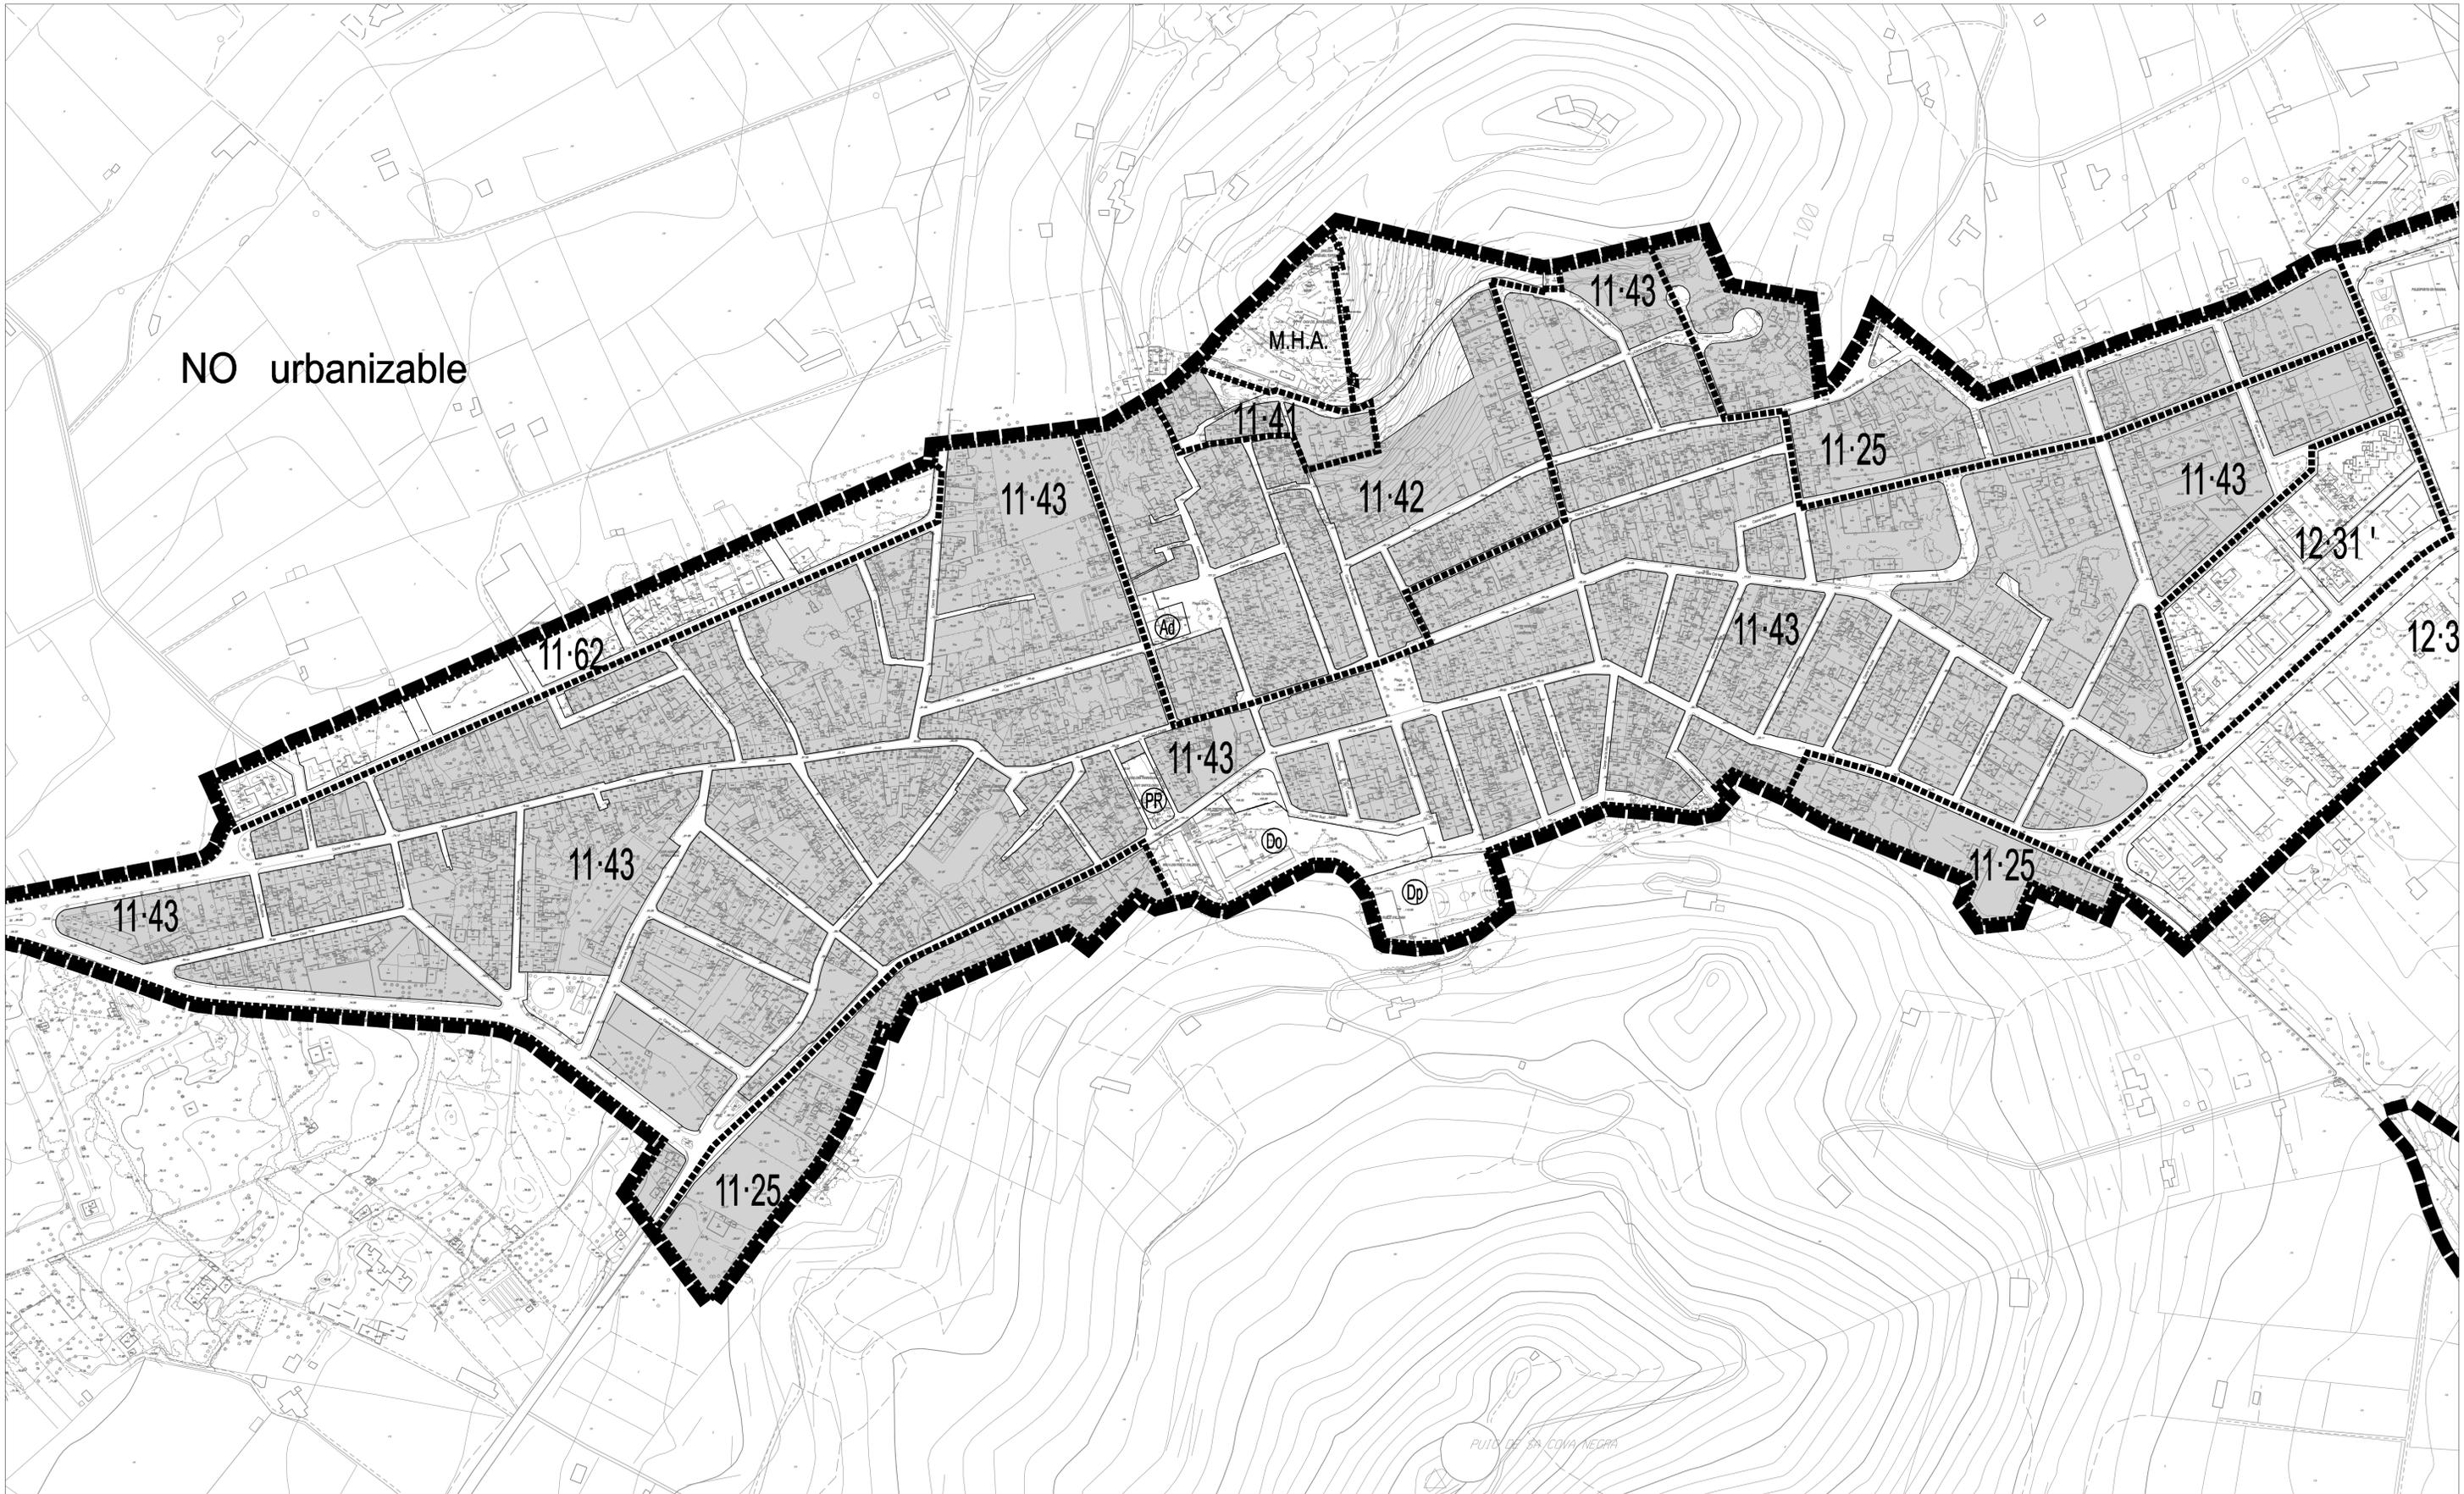

- 11-25
  - 11-41
  - 11-42
  - 11-43
- Areas afectadas por la modificación

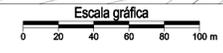

 **AJUNTAMENT DE CAPDEPERA**  
Modificació puntual 1/2014 de las Normas Subsidiarias de planeamiento de Capdepera  
Introducción de nuevos usos en Capdepera Villa

3.1 PLANO INFORMATIVO  
AREAS AFECTADAS POR LA MODIFICACION

Escala 1/2.000

Fase de la tramitación:  
Aprobación inicial



Salvador Juan Más, arquitecto

Marzo 2016