


MAR MEDITERRÀNEO

<ul style="list-style-type: none"> Edifici / Nº de plantes Ponxo Edifici religiós / Nº policia Edifici singular Edifici en construcció Edifici en ruïnes Hivernacle Límit d'extracció, abocament Zona esportiva Recinte industrial, dotacional Recinte cementiri Nº Pav. Zona no pavimentada Pav. Zona pavimentada Límit de municipi Vèrtex geodèsic ROI 	<ul style="list-style-type: none"> Mur, parat o tàpia Filat, tela metàl·lica o barana Majada Mur de contenció Torre elèctrica Carretera principal / secundària Camí / Caminó Monument Cova Jaciment arqueològic Talús i peu de talús Corba de nivell normal Corba de nivell normal Cota edifici / ponxo Cota altimètrica 	<ul style="list-style-type: none"> Tornet Piscina, Safareig Font Pou Zona arbrada Límit parcel·la rústica Bardissa Arbre ornamental / productiu Palmera Pal / Farola Banc 	<ul style="list-style-type: none"> Ami Arnedlerar Bm Bosc mixt Ci Cítrics Er Eriai, improductiu Fru Fruïters Gr Garriga Ho Hort Oli Olivar Pi Pinar Pa Pastures Rg Herbaçol regut Se Herbaçol secal Ul·li Ullastrar Vi Vinyes 	<ul style="list-style-type: none"> Límit del sòl urbà 33-13 Zona 33-13 residencial extensiva mitja 33-27 Zona 33-27 residencial extensiva mitja 33-61-a Zona 33-61-a residencial extensiva baixa 33-61-b Zona 33-61-b residencial extensiva baixa E Zona equipament Pa Zona aparcament IN Infraestructura ELPr Zona espai lliure privat ELPu Zona espai lliure públic Pes públic per a vianants
---	---	--	---	--

<p>Llei de Costes</p> <ul style="list-style-type: none"> Delimitació Zona Domini Públic Servitud de Trànsit Servitud de Protecció 	<p>ÀREES AFECTADES PER LA SUSPENSIÓ DE LICÈNCIES, RESULTANT DE L'APROVACIÓ INICIAL DE LES PRESENTS MODIFICACIONS</p>
---	---

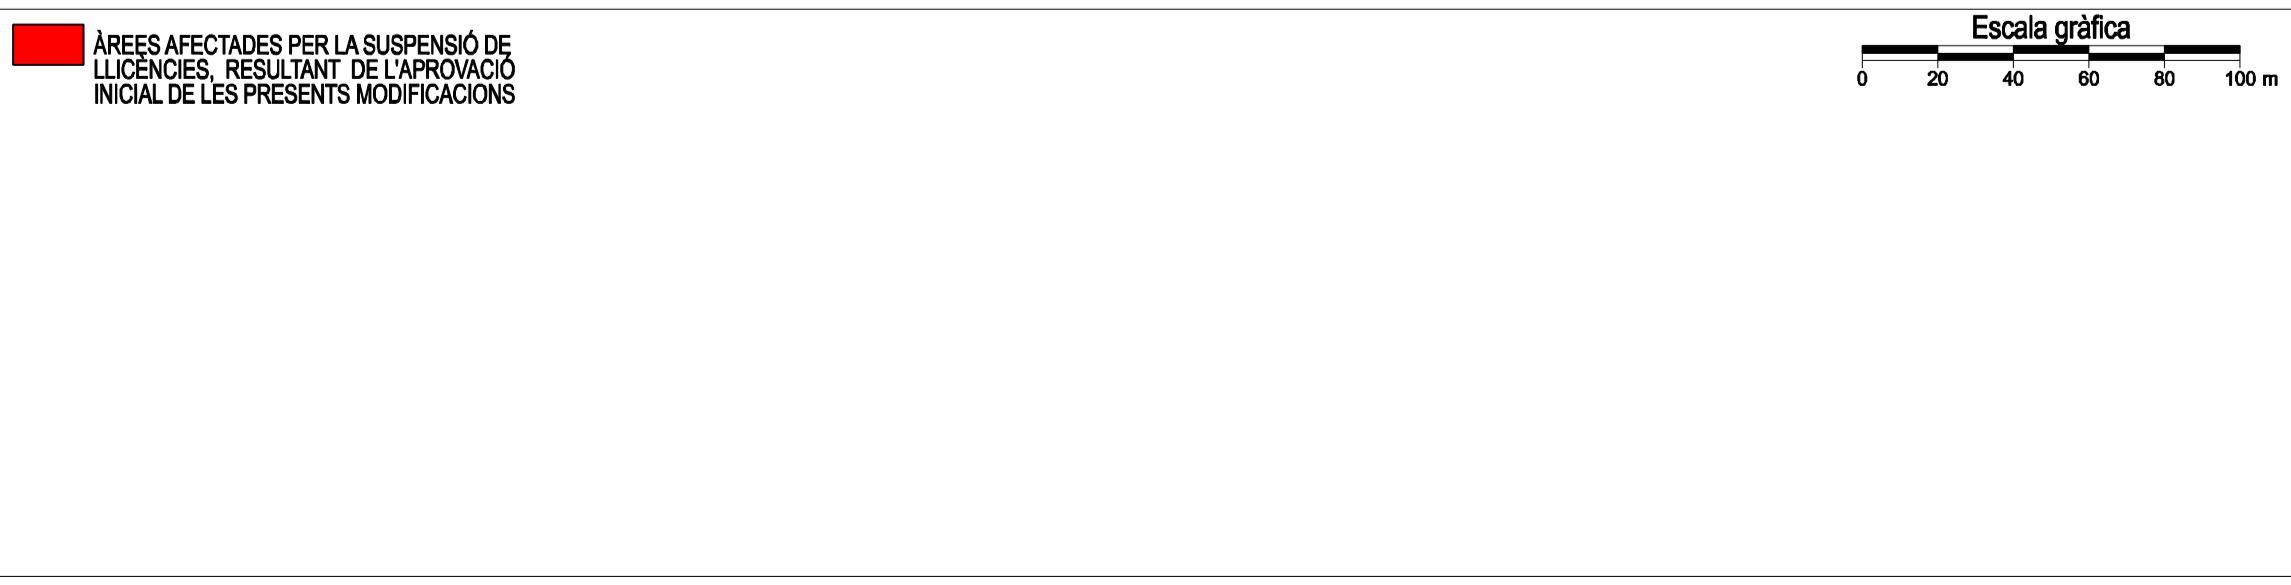

AJUNTAMENT DE CAPDEPERA

Modificacions 1/2013 de les Normes Subsidiàries del terme municipal de Capdepera en l'àmbit de Costa de Canyamel

Mateu Carrió Muntaner, arquitecte

ÀREES AFECTADES PER LA SUSPENSIÓ DE LICÈNCIES, RESULTANT DE L'APROVACIÓ INICIAL DE LES PRESENTS MODIFICACIONS

Plànol suspensió llicències PS-2

Escala 1/2.000

Fase de la tramitació: Aprovació inicial

Gener 2015

Sistema de referència ETRS89