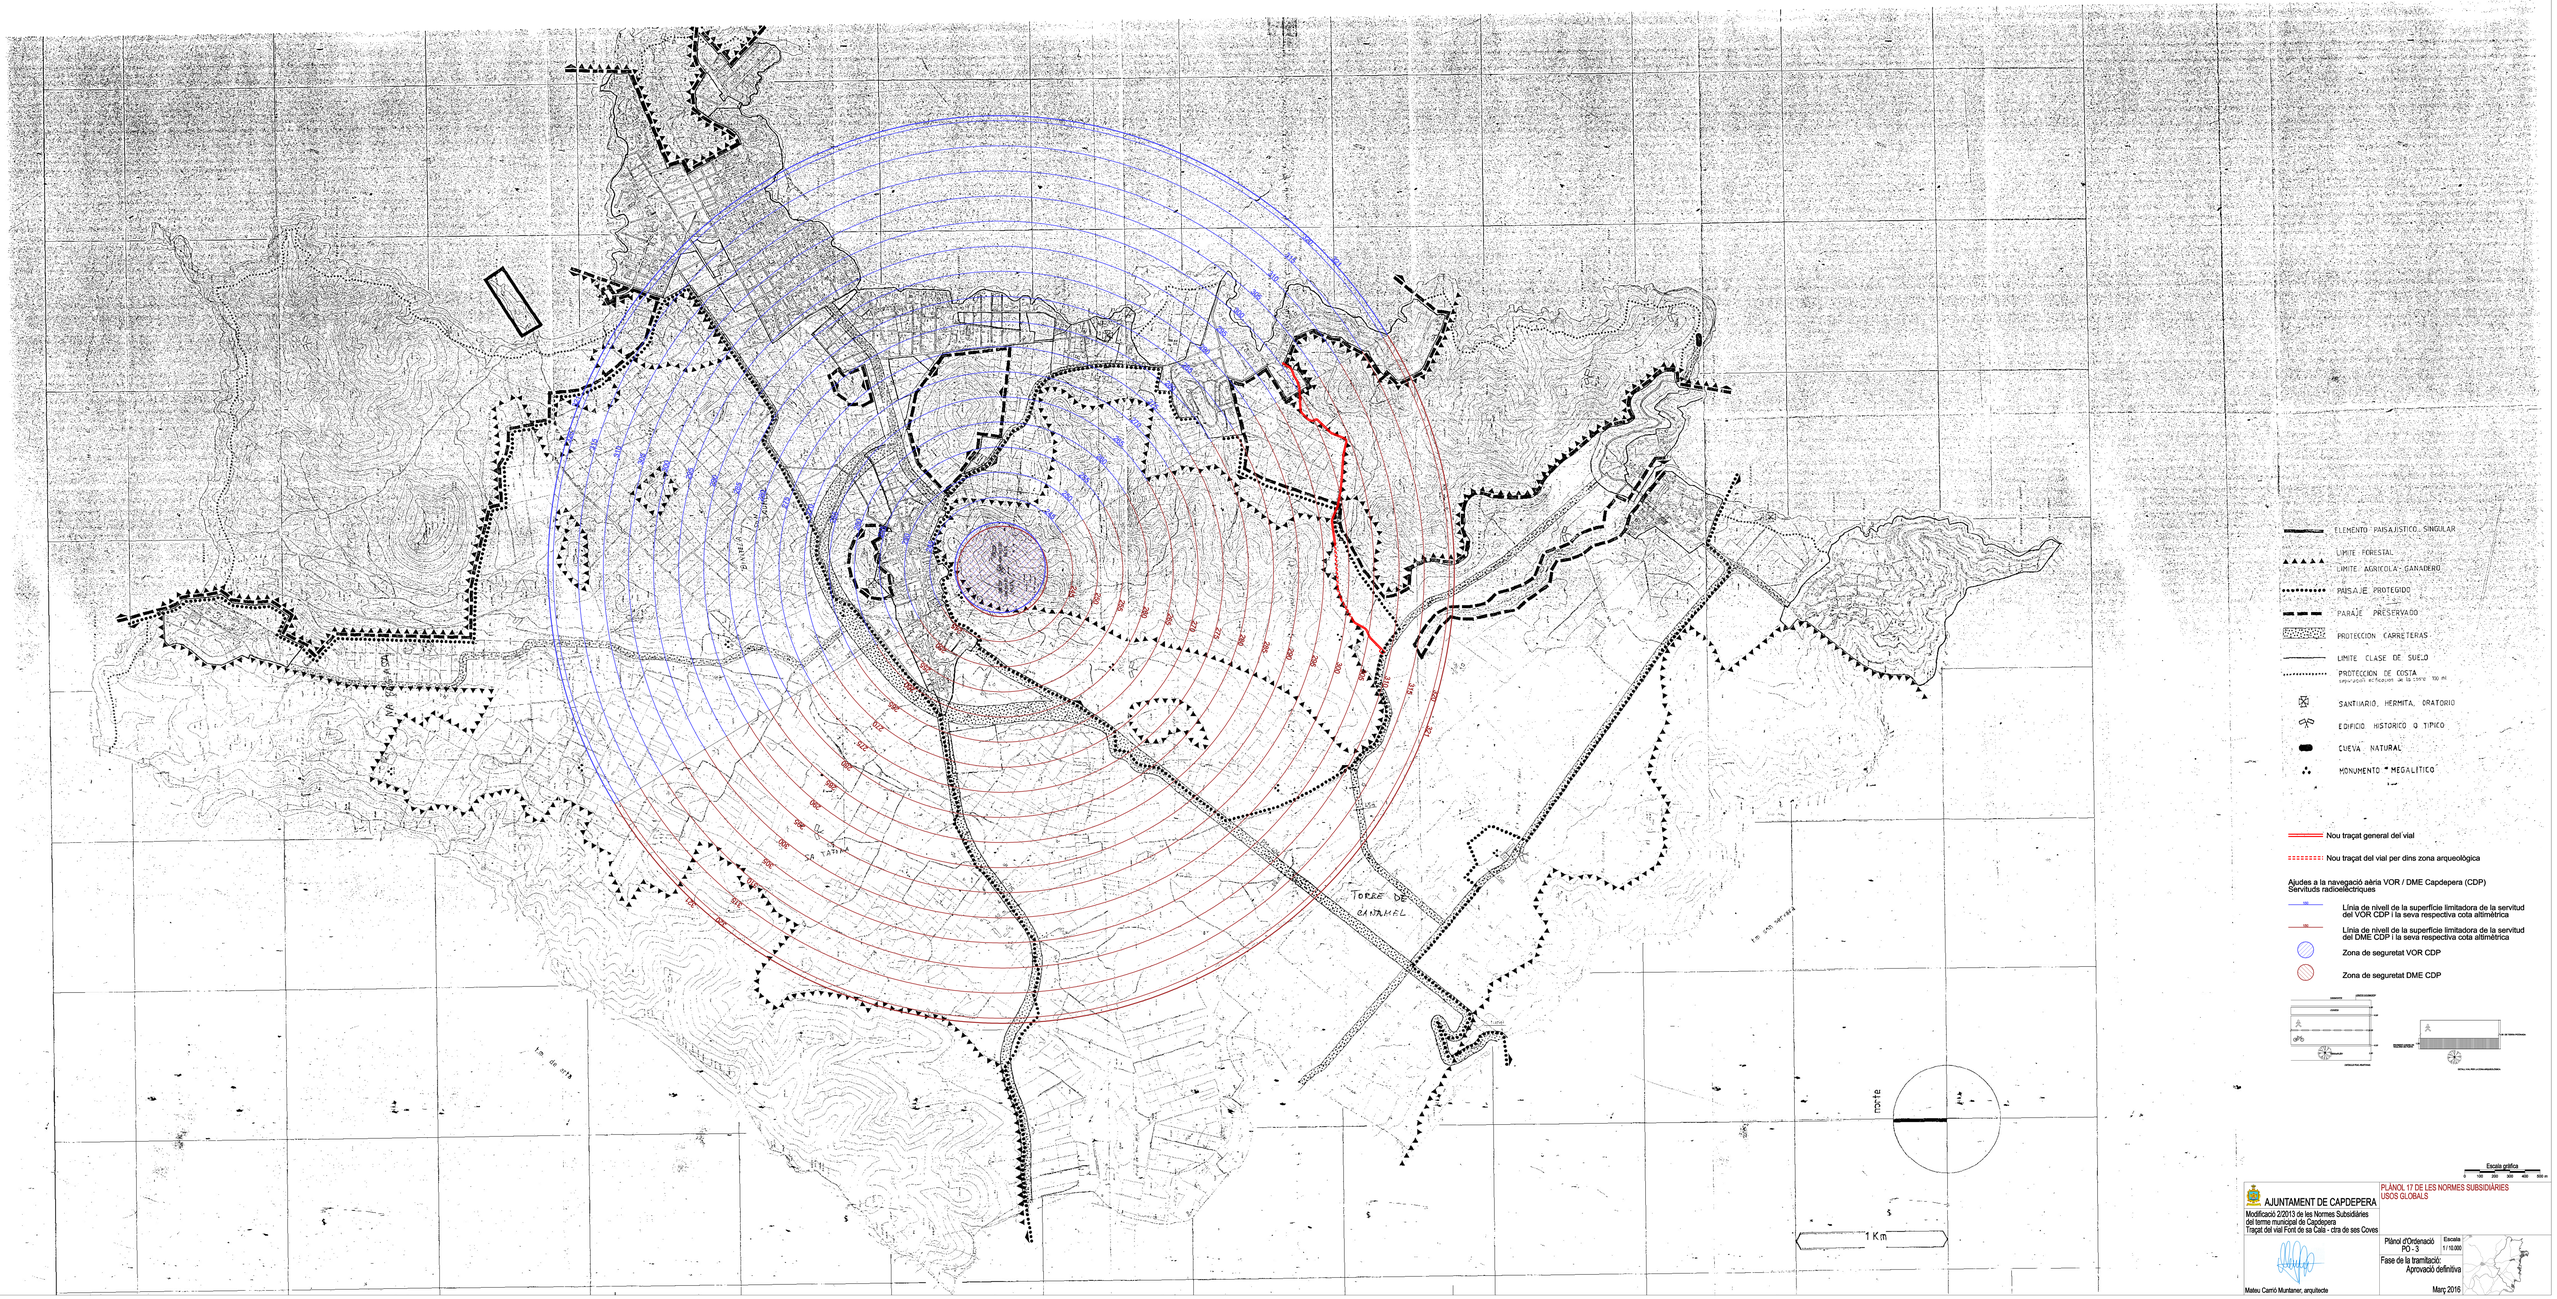
TORRE DE CANYAMEL
norte
1 Km
ELEMENTO PAISAJISTICO SINGULAR
LIMITE FORESTAL
LIMITE AGRICOLA - GANADERO
PAISAJE PROTEGIDO
PARAJE PRESERVADO
PROTECCION CARRETERAS
LIMITE CLASE DE SUELO
PROTECCION DE COSTA
SANTUARIO, HERMITA, ORATORIO
EDIFICIO HISTORICO O TIPICO
CUEVA NATURAL
MONUMENTO MEGALITICO
Nou traçat general del vial
Nou traçat del vial per dins zona arqueològica
Ajudes a la navegació aèria VOR / DME Capdepera (CDP)
Servituds radioelèctriques
Línia de nivell de la superfície limitadora de la servitud del VOR CDP i la seva respectiva cota altimètrica
Línia de nivell de la superfície limitadora de la servitud del DME CDP i la seva respectiva cota altimètrica
Zona de seguretat VOR CDP
Zona de seguretat DME CDP
Escala gràfica
AJUNTAMENT DE CAPDEPERA
Modificació 2/2013 de les Normes Subsidiàries del terme municipal de Capdepera
Traçat del vial Font de sa Cala - ctra de ses Coves
PLÀNOL 17 DE LES NORMES SUBSIDIÀRIES
USOS GLOBALS
Plànol d'Ordenació
PO - 3
Escala:
1:10.000
Fase de la tramitació:
Aprovació definitiva
Mateu Carró Muntaner, arquitecte
Març 2016